


住棟・管理棟 2階平面図 1/100

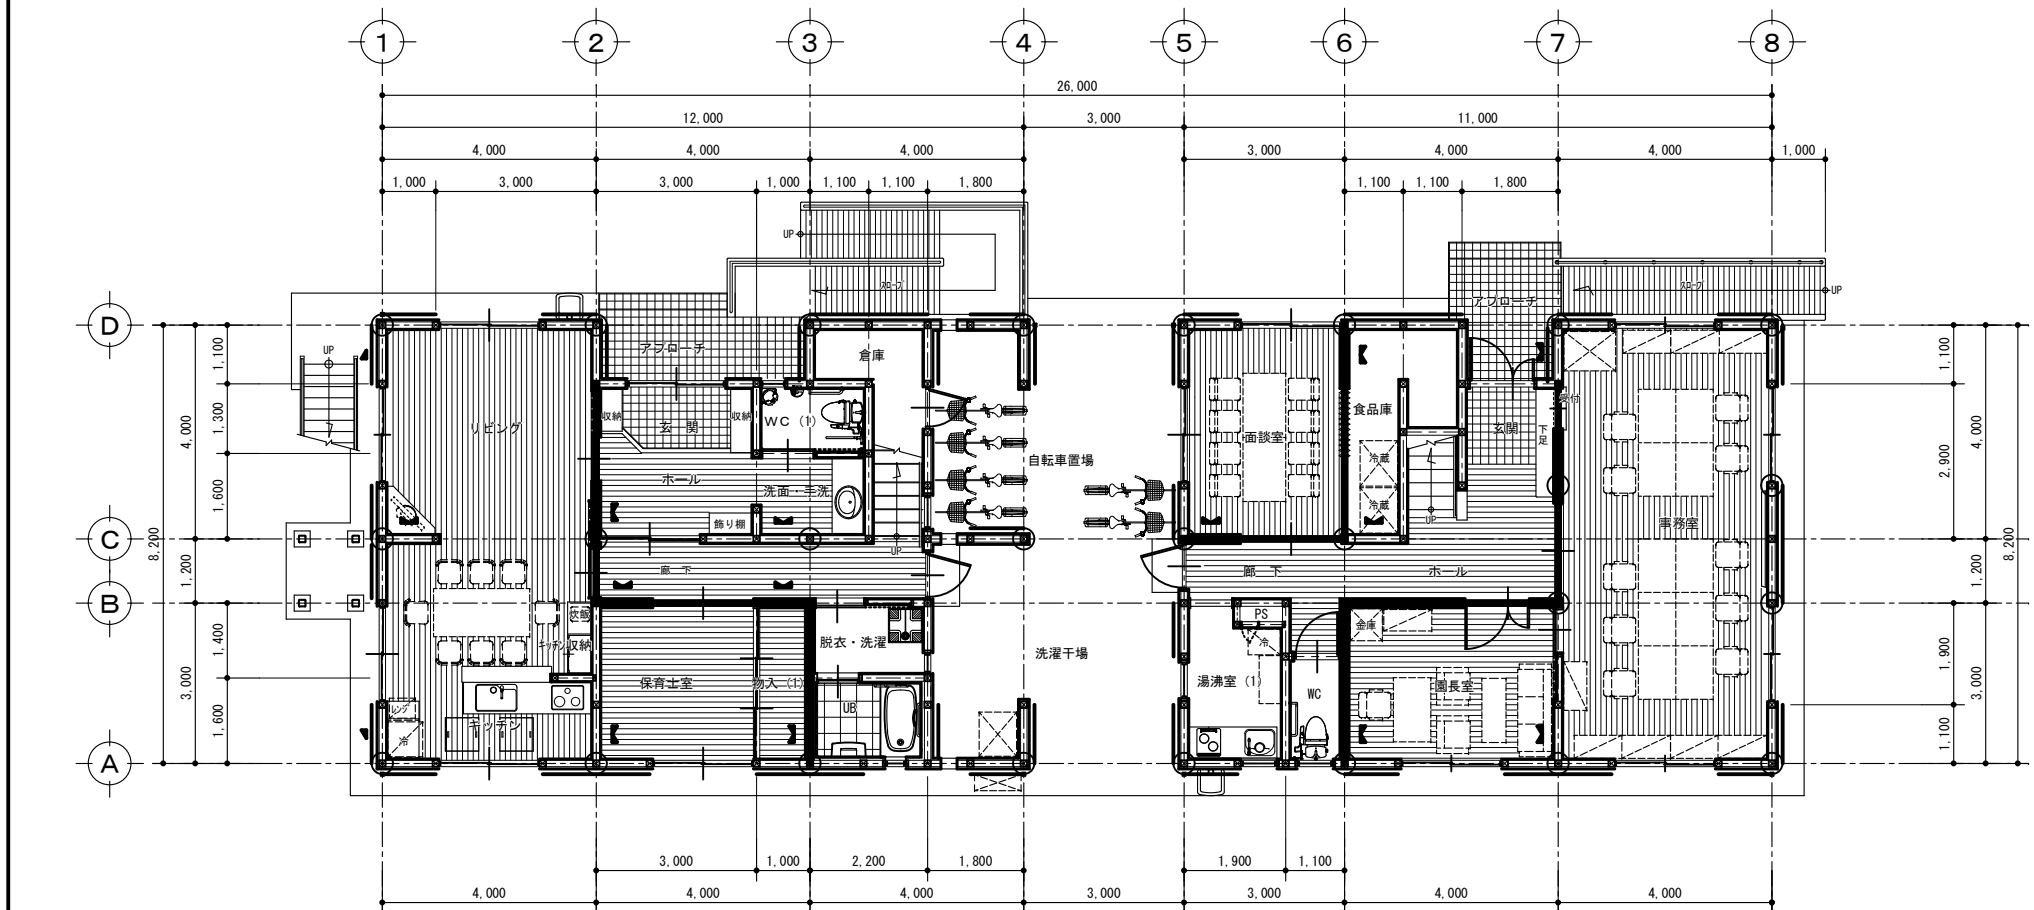

住棟・管理棟 1階平面図 1/100

住棟・管理棟		凡例		2110		青谷こども学園 本園改築工事		NO
構造	木造2階建	構造用合板(特類) 厚9.0 (CN50@75以下) 耐力壁を示す	防火上主要な間仕切り壁を示す			(住棟・管理棟) 平面図 1/100		A-40
規模	1階床面積 206.82 m <sup>2</sup>	筋交い(たすき掛け) 45×90	(告示45分準耐火仕様)					
	(自転車置場・洗濯干場・ベランダ面積を含む)	筋交い(片筋交い) 45×90	避難はしご OR1R0 は第27~2号 自在7ヶ型、表示板共	CHECK DRAW				
	2階床面積 197.90 m <sup>2</sup>	通し柱(桧) 120×120	1号避難はしご用BOX付					
	延べ面積 404.72 m <sup>2</sup>	管柱(杉) 120×120、一部105×105(杉)						
				A3縮小率 70%		桂設計事務所		1級建築士登録第79043号 釜田忠和